

# Kanal- und Straßensanierungsarbeiten in der Solztal- und Chattenstraße



# Ansprechpartner

## Abwasserbetrieb:

Martin Bode: 06621 – 201 831

Luisa Friedrich: 06621 – 201 846

## Fachbereich Technische Dienste:

Martin Bode: 06621 – 201 831

Jürgen Harth: 06621 – 201 835

## Ansprechpartner

Landkreis Hersfeld – Rotenburg / Hessen Mobil:

Herr Blankenbach: 06621 – 871 201

Herr Dietrich: 05651 – 929 577

Stadtwerke Bad Hersfeld:

Herr Eidam: 06621 – 166 15

# Übersicht über Themen

- 1 – Veranlassung und Zielstellung
- 2 – Bauträger
- 3 – Bauablauf und Umleitungsstrecken
- 4 – Baukosten und Kostenbeteiligung
- 5 – Bauzeiten
- 6 – zukünftig geplante Baumaßnahmen

# 1 – Veranlassung und Zielstellung

- Geplante Deckenerneuerung der Ortsdurchfahrt Kathus im Bereich der Solztalstraße durch den Landkreis Hersfeld-Rotenburg und Hessen Mobil
- Aufgrund des sanierungsbedürftigen Zustandes der Chattenstraße Beteiligung der Kreisstadt Bad Hersfeld
- TV-Untersuchungen des betroffenen Kanalsystems zeigen, dass dieses ebenfalls zu Teilen stark sanierungsbedürftig ist
  
- Beseitigung substanz- und funktionsgefährdender Schäden im Kanalsystem
- Beseitigung vorhandener Straßenschäden sowie behindertengerechter Ausbau von Querungsstellen und Bushaltepunkten im Baubereich
- Ausbau der Nebenanlagen in Pflasterbauweise im Bereich der Chattenstraße
- Energetische Sanierung der Straßenbeleuchtung im Bereich der Chattenstraße

## 2 – Bauträger

- Landkreis Bad Hersfeld – Rotenburg / Hessen Mobil:
  - Deckenerneuerung der K2 im Bereich der Solztalstraße
  - Grundhafter Ausbau der Kreisstraße im Bereich der Chattenstraße gemeinsam mit der Kreisstadt Bad Hersfeld
  
- Kreisstadt Bad Hersfeld – FB Technische Dienste:
  - Grundhafte Straßenerneuerung im Bereich der Chattenstraße
  - Barrierefreier Ausbau in Form von Querungsstellen und 3 Bushaltepunkten
  - Energetische Sanierung Straßenbeleuchtung Chattenstraße
  - Erneuerung Straßenentwässerung
  
- Abwasserbetrieb Bad Hersfeld:
  - Sanierung der öffentlichen Sammelleitungen sowie Anschlussleitungen im öffentlichen Bereich in der Solztal- und Chattenstraße
  
- Stadtwerke Bad Hersfeld:
  - Trinkwasserleitungsbau sowie Neuverlegung von Stromleitungen im Bereich der Chattenstraße
  - Hausanschlüsse werden kurz umbunden – Erneuerung nach derzeitigem Kenntnisstand nicht vorgesehen

## 3 – Bauablauf und Umleitungsstrecken

- Bauabschnitt BA 1 – Allgemeine Leistungen
  - Baustelleneinrichtung
  - Ertüchtigung und Unterhaltung von Umleitungsstrecken
  
- Bauabschnitt BA 2 – Solztalstraße
  - Deckenerneuerung / Straßenbau
  - Rückbau der Bushaldebucht Einmündungsbereich Breitzbachstraße
  - Behindertengerechter Ausbau von 3 Bushaltepunkten
  - Behindertengerechter Ausbau Querungsstellen
  - Kanal- und Anschlussleitungssanierung – offene Bauweise
  
- Bauabschnitt BA 3 – Chattenstraße
  - Grundhafte Straßenerneuerung der Kreis- sowie der Stadtstraße inkl. Ausbau Neben-/Gehweganlage
  - Energetische Sanierung Straßenbeleuchtungsanlage
  - Kanal- und Anschlussleitungssanierung – offene Bauweise
  - Erneuerung Trinkwasser- und Stromversorgung

# 3 – Bauablauf und Umleitungsstrecken

## 1. Grundhafte Erneuerung der Ortsdurchfahrt K2 - Chattenstraße

**A Kreisstadt Bad Hersfeld - GVFG-Maßnahme**  
 - grundhafte Erneuerung der Seitenräume, inkl. Neubau 1 Querungsstelle,  
 - energetische Modernisierung Straßenbeleuchtung,  
 - Herstellung Straßenentwässerung,  
 - Leorohrverlegung LVL und SBL.

**B Landkreis Bad Hersfeld - Rothenburg - vertreten durch Hessen-Mobil**  
 GVFG -Maßnahme  
 - grundhafte Erneuerung der Fahrbahnbereiche inkl. Rinnen.

**E Stadwerke Bad Hersfeld**  
 - Verlegung neuer Trinkwasserhauptleitungen,  
 - Verlegung neuer Niederspannungsleitungen.

**G Abwasserbetrieb der Kreisstadt Bad Hersfeld**  
 - Sanierung von Sammel- und Anschlussleitungen.

## 2. Deckenerneuerungsbereich K2 - Solztalstraße/Chattenstraße

**C Kreisstadt Bad Hersfeld - GVFG-Maßnahme**  
 - barrierefreier Umbau von 4 Querungsstellen und 3 Bushaltpunkten,  
 Neubau von 2 Querungsstellen.


Deckenerneuerung Fahrbahn - **Hessen-Mobil**

## 3. Ausbaubereich Chattenstraße - Ortslage

**D Kreisstadt Bad Hersfeld**  
 - Neuaufteilung Straßenquerschnitt mit grundhafter Erneuerung der Fahrbahnbereiche,  
 - grundhafte Erneuerung östlicher Seitenraum,  
 - energetische Modernisierung Straßenbeleuchtung bei Bedarf,  
 - Verbesserung Außengebietswasserleitung.

**F Stadwerke Bad Hersfeld**  
 - Verlegung neuer Trinkwasserhauptleitung.

**H Abwasserbetrieb der Kreisstadt Bad Hersfeld**  
 im Ausbaubereich Chattenstraße - Ortslage  
 - Sanierung von Sammel- und Anschlussleitungen.

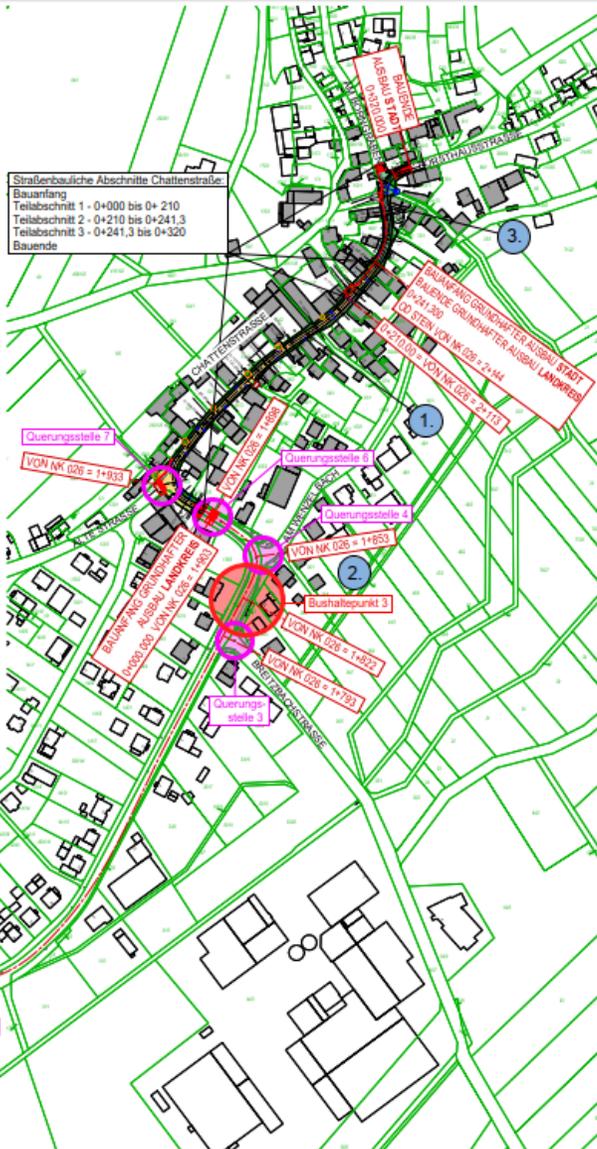

- Flächen grundhafter Ausbaubereich  
 Baubereich: VNK 5124 025 - NNK 5124 025  
 Bauanfang: km 1+903 (Baustation 0+000)  
 bis Bauende am NK 025 = km 2+144 (Baustation 0+241.300)
- Ausbaubereich Chattenstraße - Neuaufteilung des  
 Straßenquerschnittes mit grundhafter Erneuerung der Fahrbahn und  
 Neubau der östlichen Seitenbereiche
- barrierefreie Herstellung von Querungsstellen an Einmündungen (6)  
 bzw. im Straßenverlauf Chattenstraße (1)
- barrierefreie Herstellung/Umbau vorhandener Bushaltpunkte (3)

### Anlage zur Ausschreibung Stand: Mai 2022

Nr.	Art der Änderung	Datum	Zeichen

**Auftraggeber:**  
**Magistrat der Kreisstadt Bad Hersfeld**  
 Breitenstraße 57 - 36251 Bad Hersfeld



**Auftraggeber:**  
**Landratsamt Bad Hersfeld**  
 Friedloser Straße 12 - 36251 Bad Hersfeld - Tel.: 06621/ 87-0



**Planer:**

**Projekt:**  
 Bad Hersfeld - Chattenstraße  
 im Stadtteil Kathus (Projekt P 324)

Umsertage: 3  
 Blatt Nr.: 1  
 Reg. Nr.:

**Bezeichnung:**  
 Übersichtskarte mit  
 geplanten Maßnahmen

Datum:                      05.05.22  
 bearbeitet:                      05.05.22  
 gezeichnet:                      05.05.22  
 geprüft:                              05.05.22

1 : 2000  
 Maßstab:

**Aufgestellt:**                      Geprüft:

**Höhenbezug:**                      NNH  
**Lagebezug:**                              ETRS89


**Genehmigt:**

Diese Zeichnung ist urheberrechtlich geschützt. Die Vervielfältigung, Übertragung oder Weiterbearbeitung ist nur mit Genehmigung des Planverfassers zugelassen. Zuständigkeiten verpflichten zu Schadensersatz.






# 3 – Bauablauf und Umleitungsstrecken

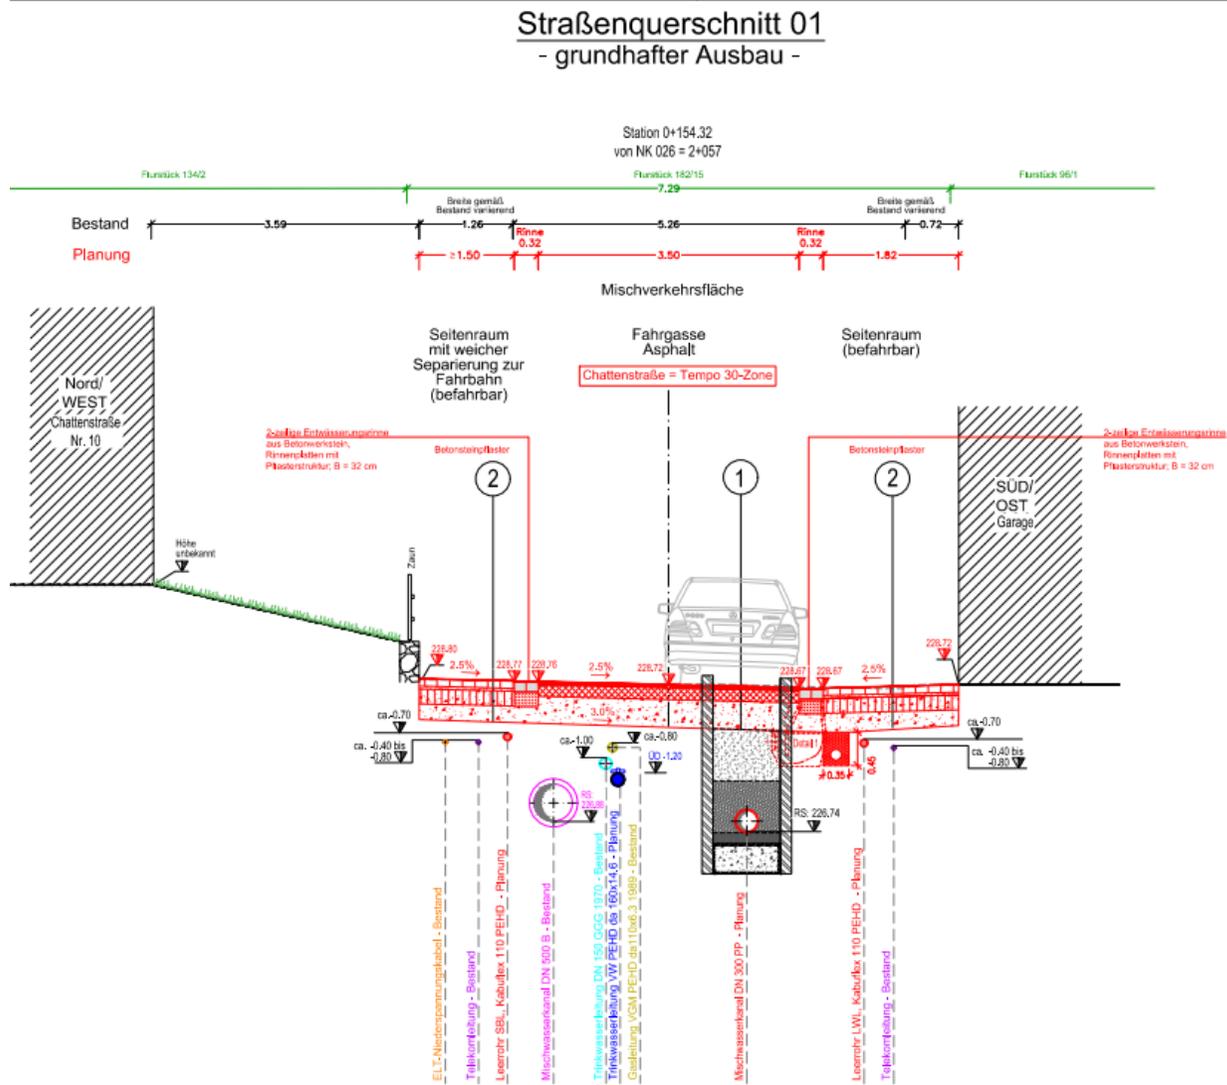




# 3 – Bauablauf und Umleitungsstrecken

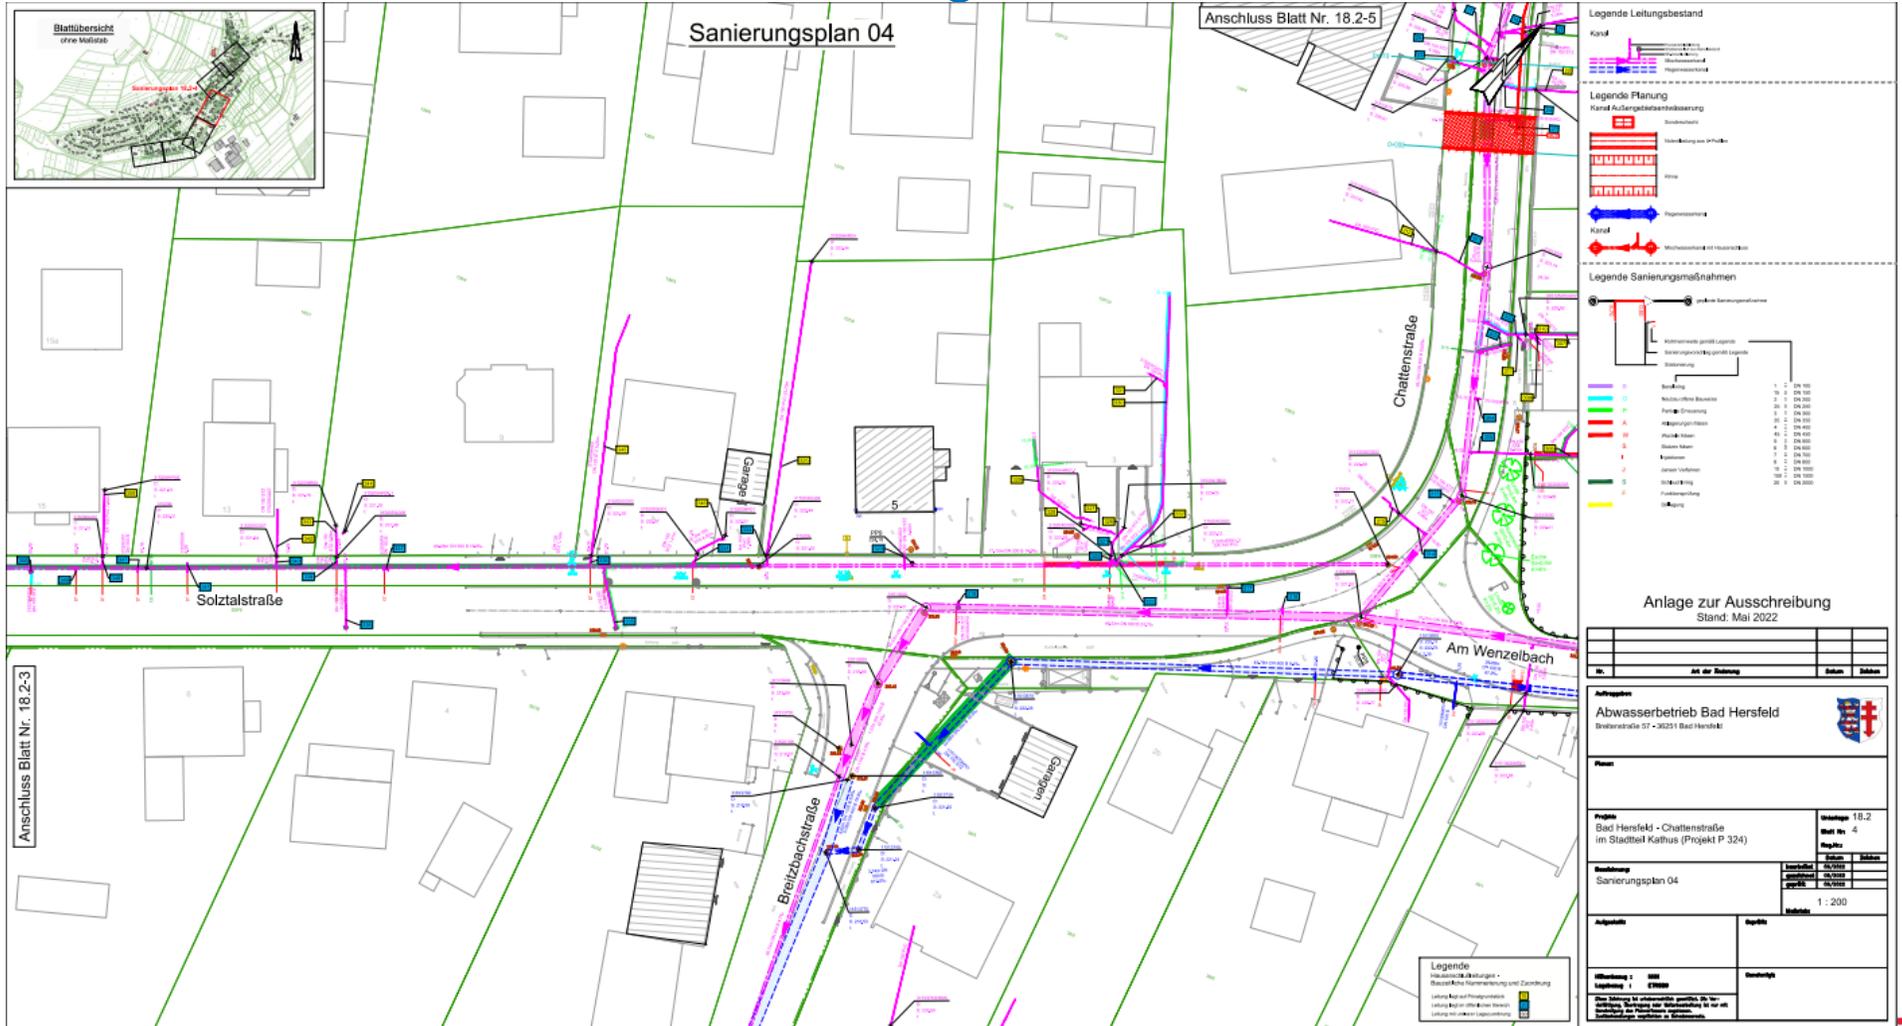


# 3 – Bauablauf und Umleitungsstrecken

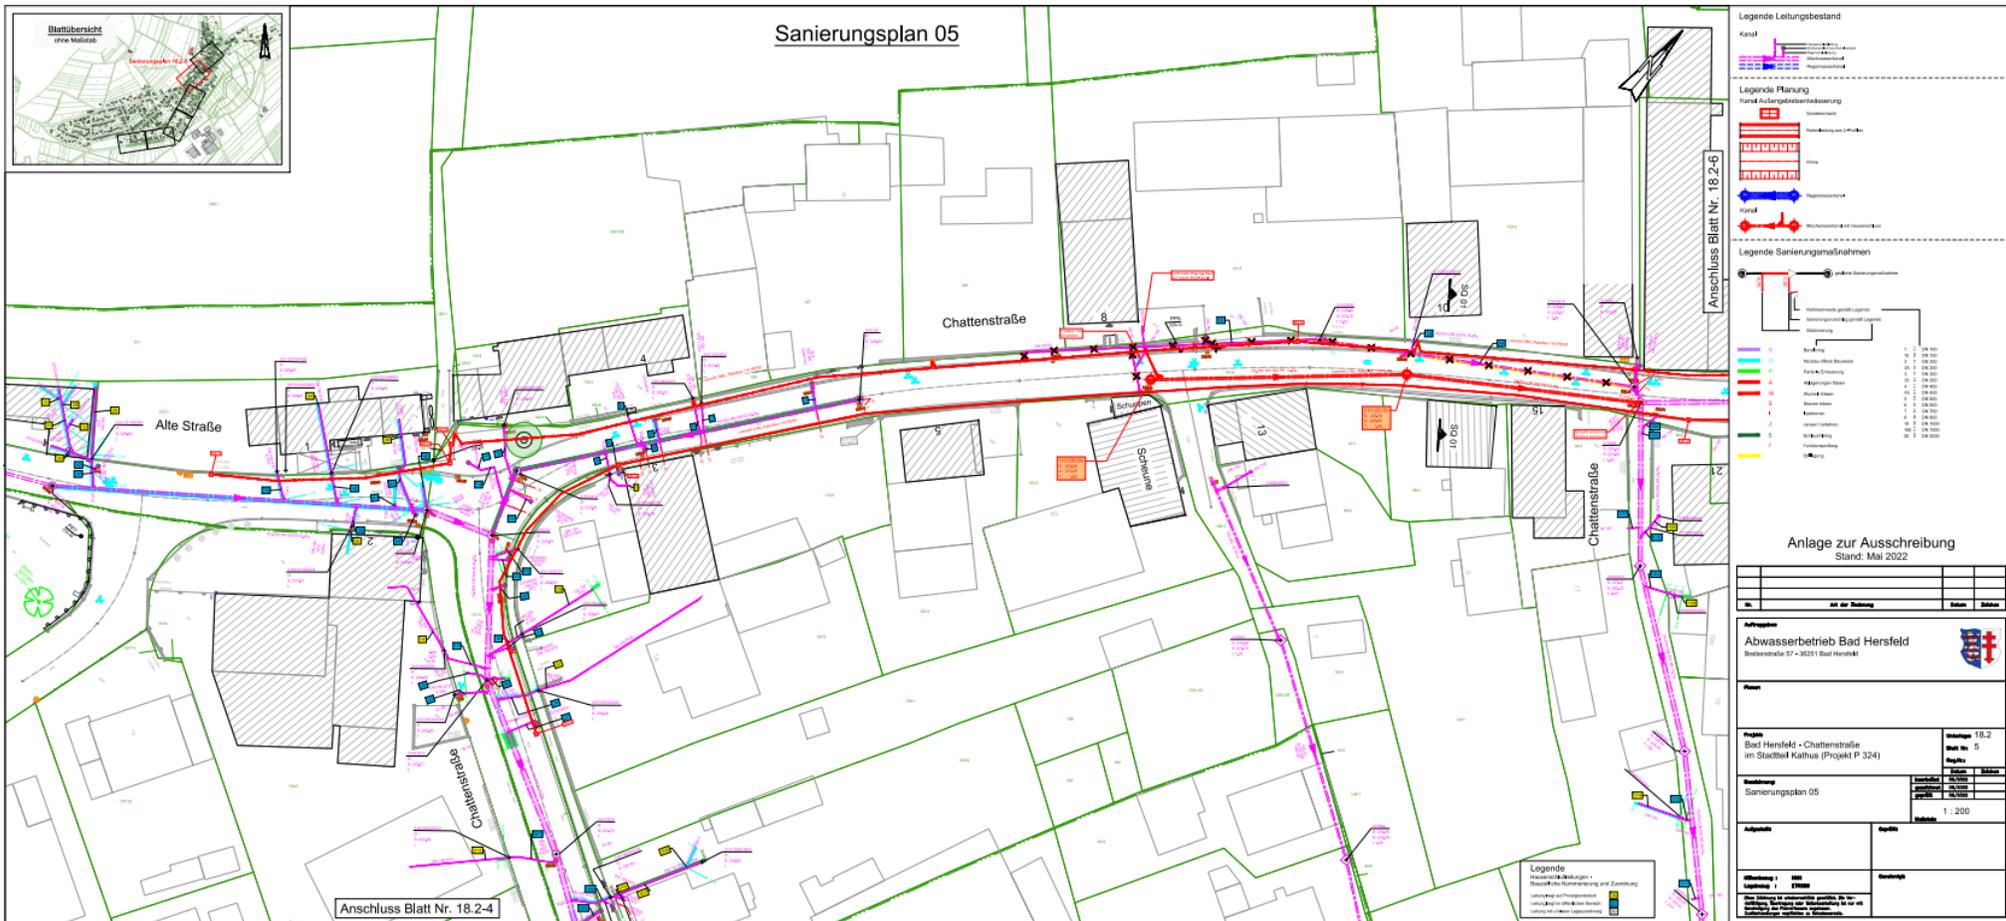




### 3 – Bauablauf und Umleitungsstrecken

#### K2, Grunderneuerung der OD Kathus, 1.BA (bis Einmündung Alte Straße)

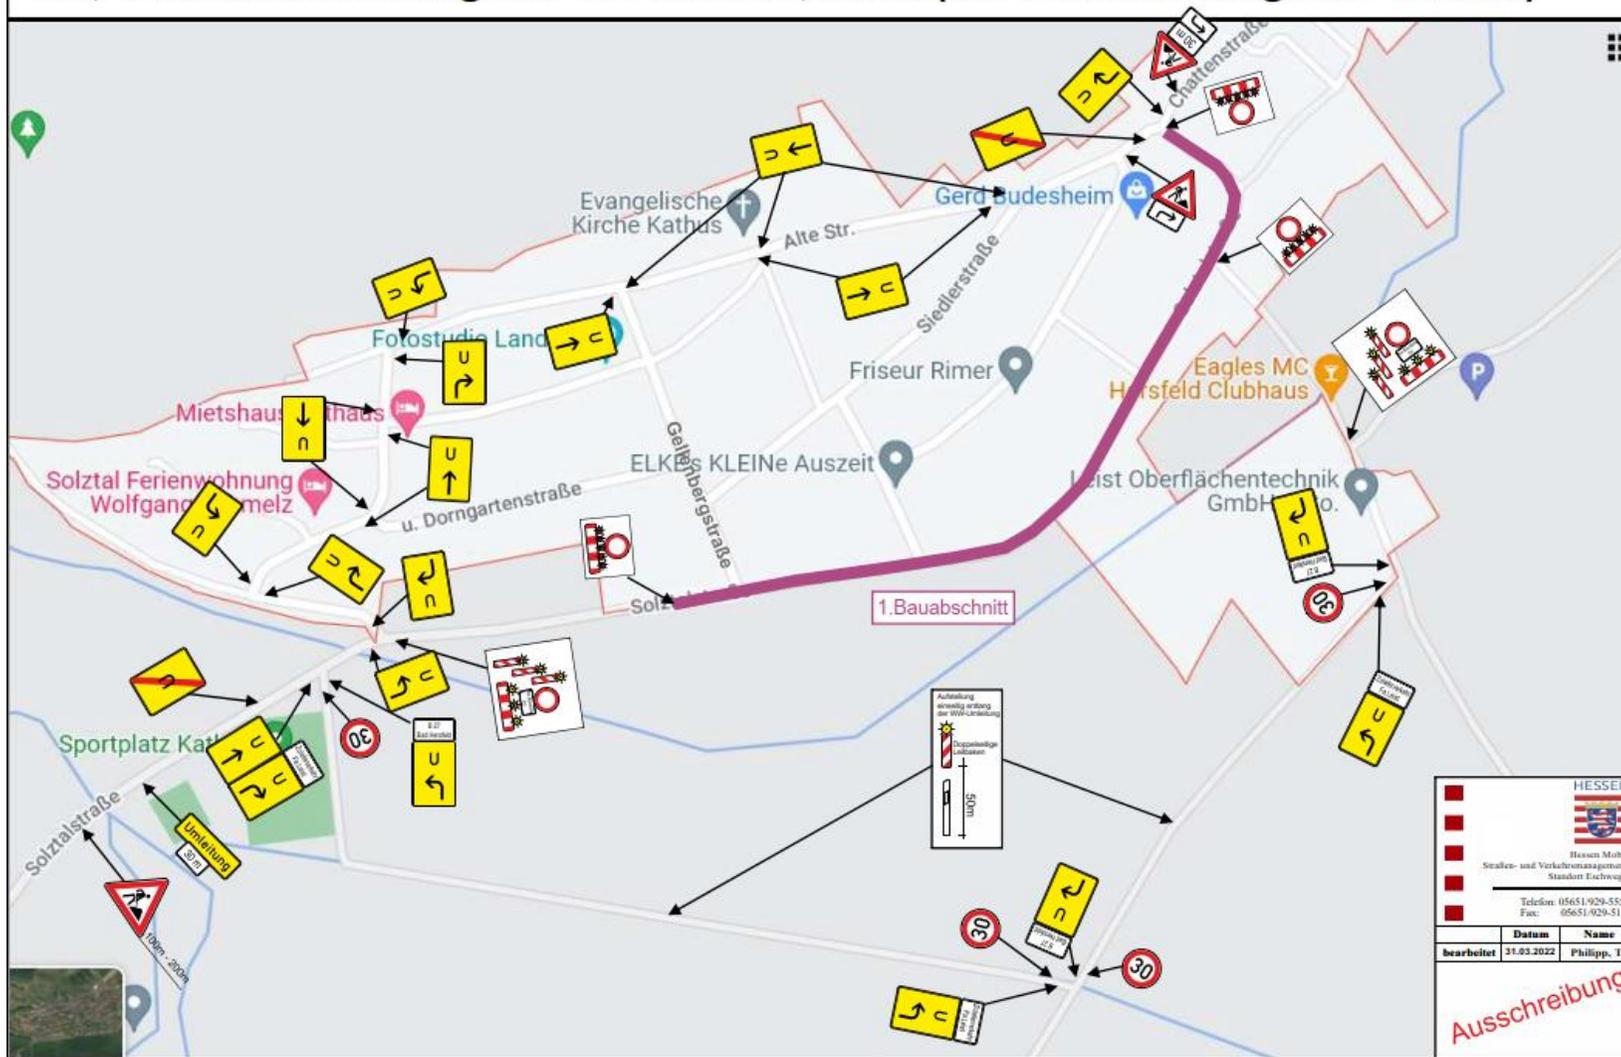

 HESSEN Hessen Mobil Straßen- und Verkehrsmanagement Standort Eschwege Telefon: 05651-929-555 Fax: 05651-929-511	
<b>Datum</b>	<b>Name</b>
bearbeitet 31.03.2022	Philipp, TA
Ausschreibung	

### 3 – Bauablauf und Umleitungsstrecken

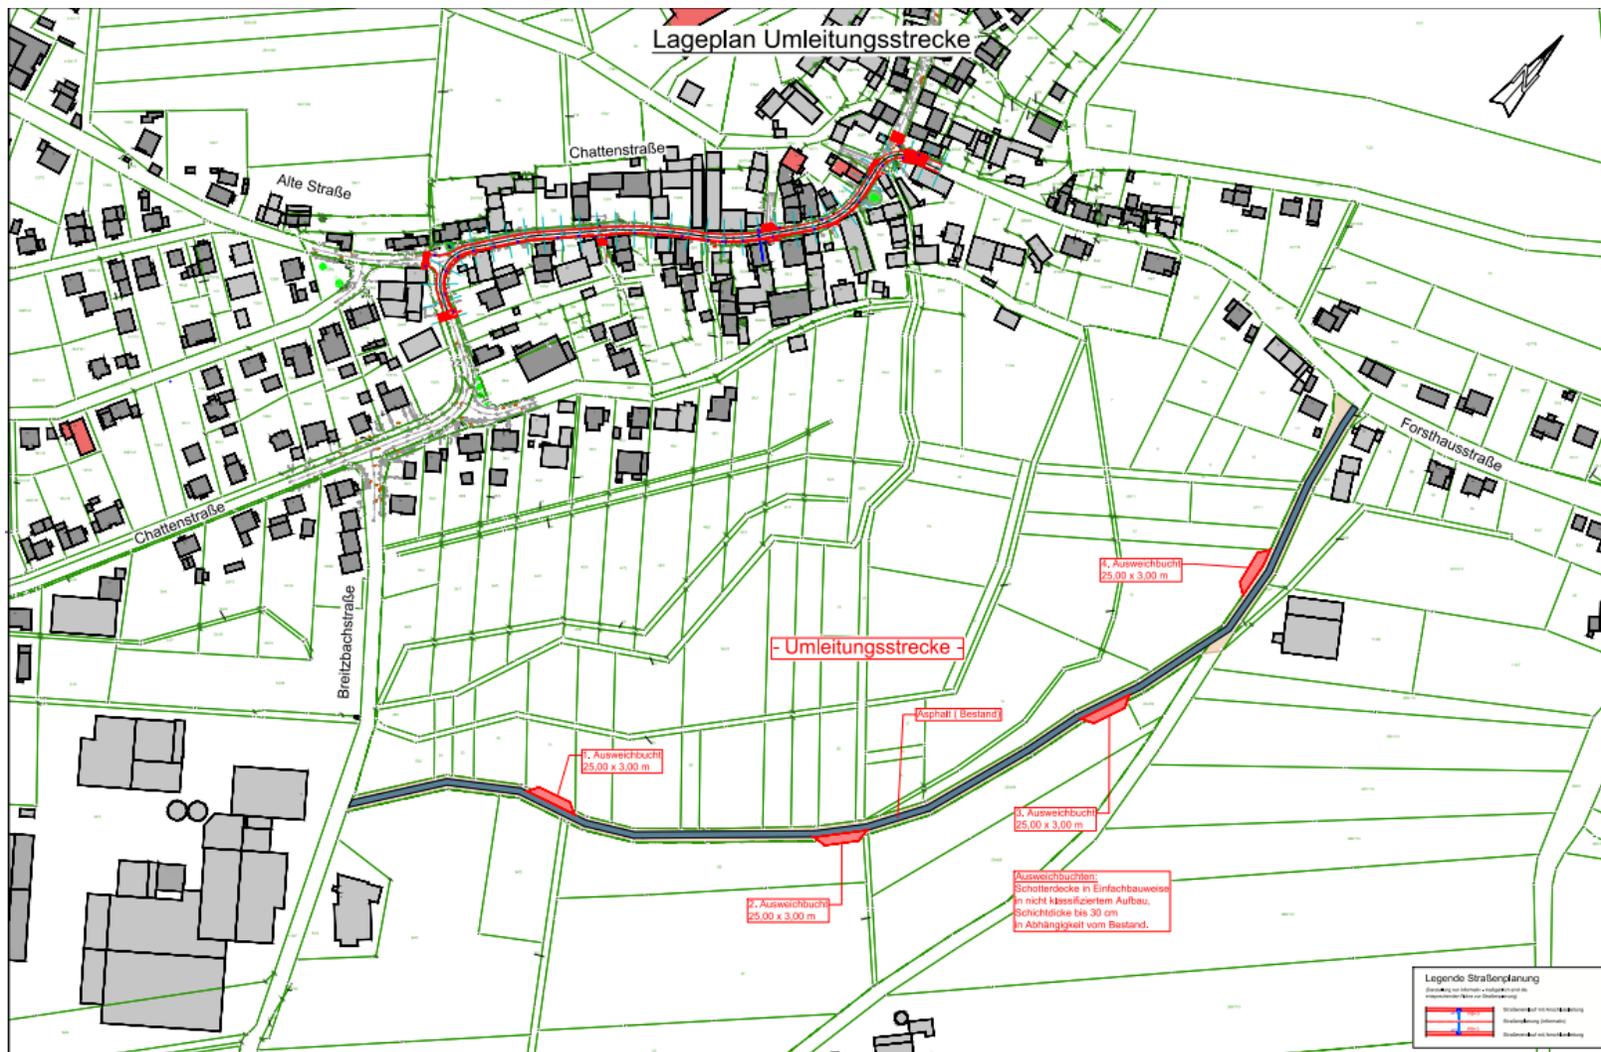

### 3 – Bauablauf und Umleitungsstrecken



## 4 – Baukosten und Kostenbeteiligung

- Gesamtbaukosten: rd. 2.000.000 EUR brutto
  - Anteil Abwasserbetrieb: 770.000 EUR brutto
    - Öffentliche Sammelleitungen: 600.000 EUR brutto
    - Private Anschlussleitungen: 170.000 EUR brutto
  - Anteil Kreisstadt: 550.000 EUR brutto
  - Anteil Landkreis: 500.000 EUR brutto
  - Anteil Stadtwerke: 130.000 EUR brutto
- Keine Erhebung von Straßenausbaubeiträgen
- Kostenerstattung für ....

## Häufig gestellte Fragen

Frage: „Entstehen für die Grundstückseigentümer im Rahmen der Kanalsanierung Kosten?“

### Entwässerungssatzung – EWS

#### § 22 Grundstücksanschlusskosten

(1) Der Aufwand für die Herstellung, Erneuerung, Veränderung, Unterhaltung oder Beseitigung der Anschlussleitungen ist der Stadt in der tatsächlich entstandenen Höhe zu erstatten.

Die Kosten der Kamerabefahrung der Zuleitungskanäle sowie die damit zusammenhängenden Nebenleistungen zur Durchführung der Eigenkontrolle und Überwachung der Zuleitungskanäle sind der Stadt in der tatsächlich entstandenen Höhe zu erstatten.

Der Erstattungsanspruch entsteht mit der Fertigstellung der erstattungspflichtigen Maßnahme; er wird einen Monat nach Bekanntgabe des Bescheids fällig.

## Häufig gestellte Fragen

Frage: „Haben die Grundstückseigentümer Mitspracherecht?“

Antwort: Leider **nein**, was die Notwendigkeit und Abwicklung der Sanierung angeht. Im Vorfeld der Sanierung wird es jedoch individuelle Einzelgespräche mit den betroffenen Grundstückseigentümern geben, in denen das Vorgehen und die technische Umsetzung erörtert und Fragen seitens des Grundstückseigentümers beantwortet werden.

## 5 – Bauzeiten

- Baubeginn:
  - 20./21. KW Baustelleneinrichtung, Herrichtung Umleitungsstrecken
  - 22./23. KW Beginn Bauarbeiten Solztalstraße
  
- Bauende:
  - Voraussichtlich Beginn 3. Quartal 2024

## 6 – zukünftig geplante Baumaßnahmen

- Kanalsanierungen in den Sammel- und Anschlussleitungen im Bereich der Solztal- und Chattenstraße in geschlossener Bauweise
  - Nach Abschluss der Bauarbeiten in offener Bauweise (ab 2024/2025)
  
- Aufweitung des Regenwasserkanals im Borngraben von DN 700 auf DN 800
  - Entschärfung des Abflussgeschehens bei Starkregenereignissen
  - Abflüsse bis zu einem 20-jährigen Regenereignis sollen so innerhalb des Kanalnetzes durch den Ort abgeleitet werden
  - Durchführung voraussichtlich ab 2025 f.

# Kanal- und Straßensanierungsarbeiten in der Solztal- und Chattenstraße

**Vielen Dank für Ihre  
Aufmerksamkeit!**